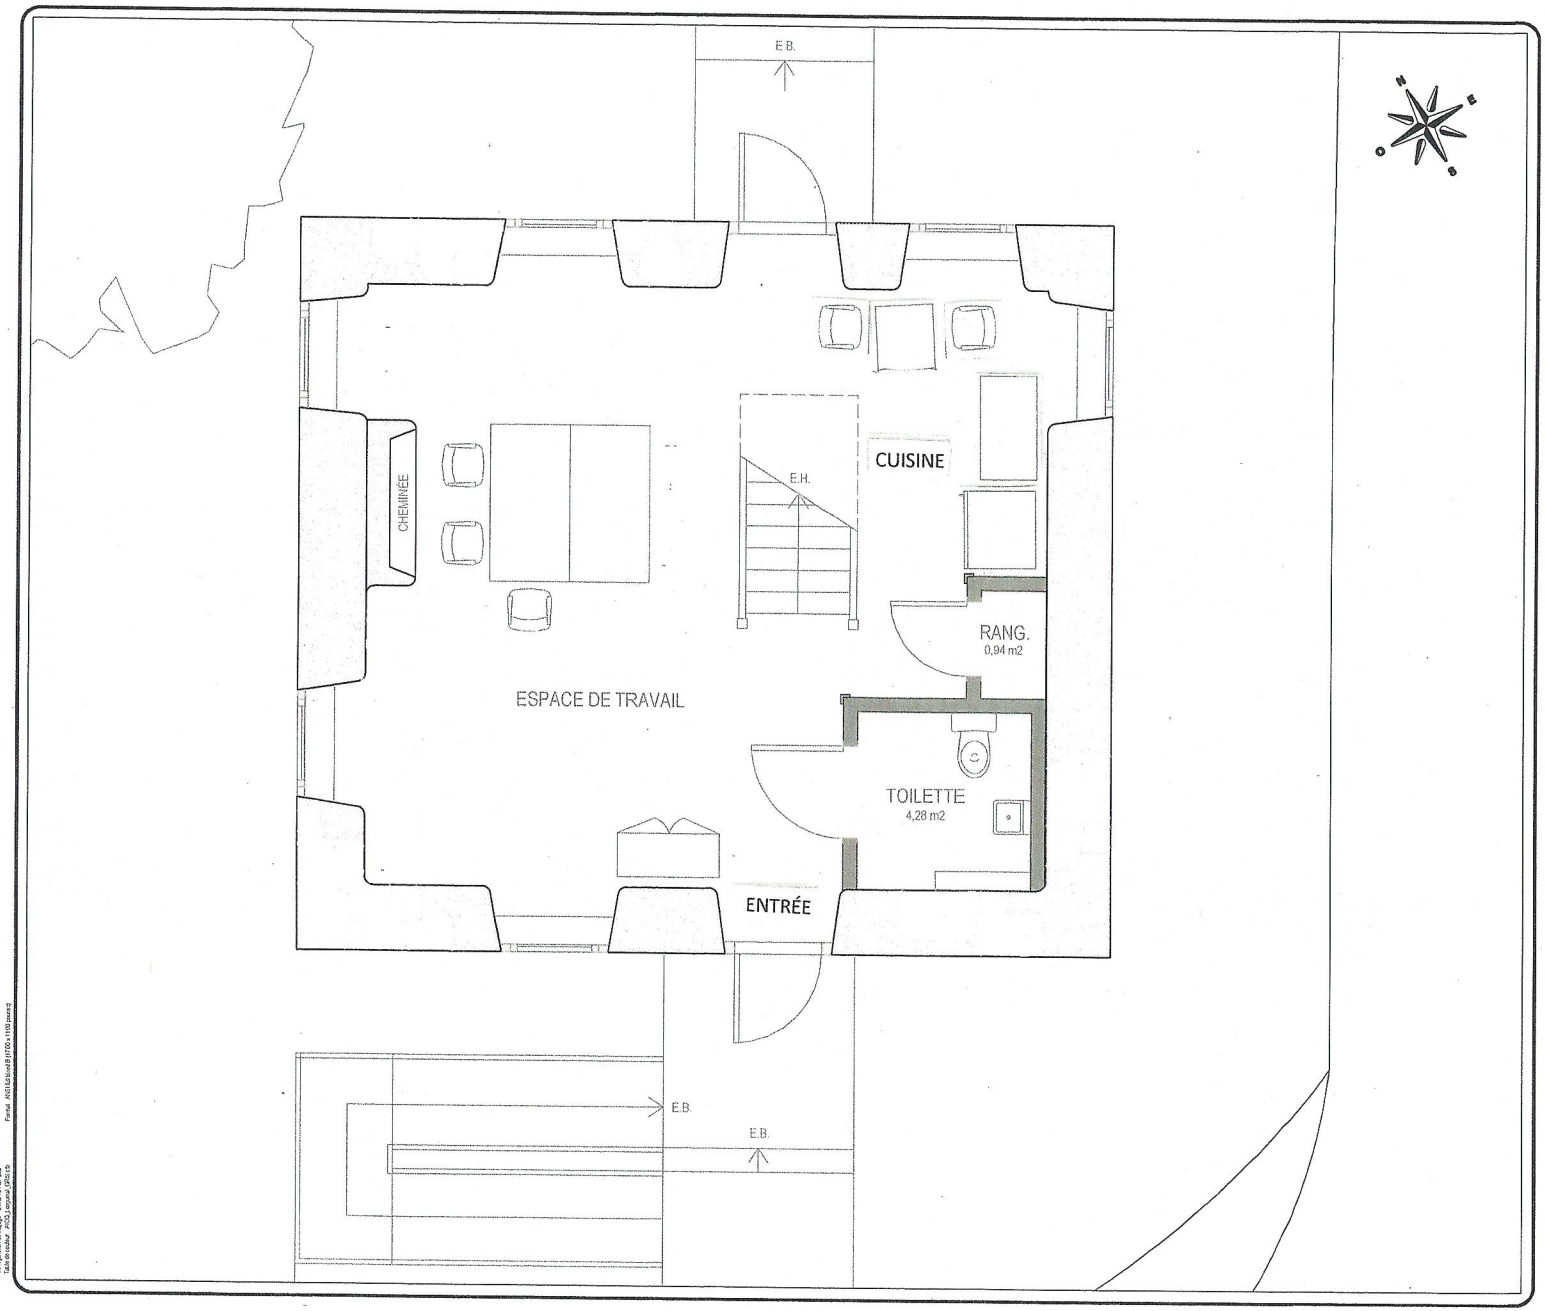

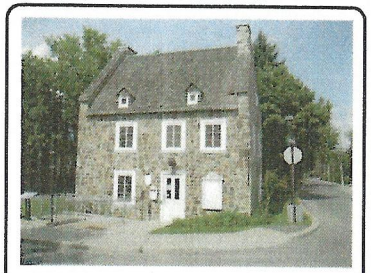

REV. No.	DATE	NATURE	PAR	APPROUVÉ
REV #	AAAA MM JJ	Description		

PLAN DE LOCALISATION

ARRONDISSEMENT:

longueuil

DIRECTION DU GÉNIE
4250, chemin de la Savane Longueuil (Québec) J3Y 9G4
- Service des bâtiments
- Service du génie
- Service des parcs et des espaces verts

PROJET

MAISON BRAIS
VIEUX-LONGUEUIL (205 chemin de Chambly)

DESCRIPTION

PLAN D'IMPLANTATION
NIVEAU 1 (EXISTANT)

PROJET	#DEPROJET	PRÉPARÉ PAR	Kata Hess
CONTRAT	#DECONTRAT	DESSINÉ PAR	Laura Michaud-Doucet rub
		VÉRIFIÉ PAR	Isabelle Chagnon arch
		DATE	20 août 2015
		ÉCHELLE	1:50
APPROUVÉ PAR		PLAN No	15_B_B_40_011
		RÉVISION	R01

Fichier: V:\Arr.Longueuil.qc.ca\vol2\Usine Bureau travail\BATIM\Gestion immeubles\Plans mail\travAC-011 (Maison 1858)\40-011\R01-PMTBR.dwg
Modifié le: 21-09-2015 @ 13:09pm Par dbdes